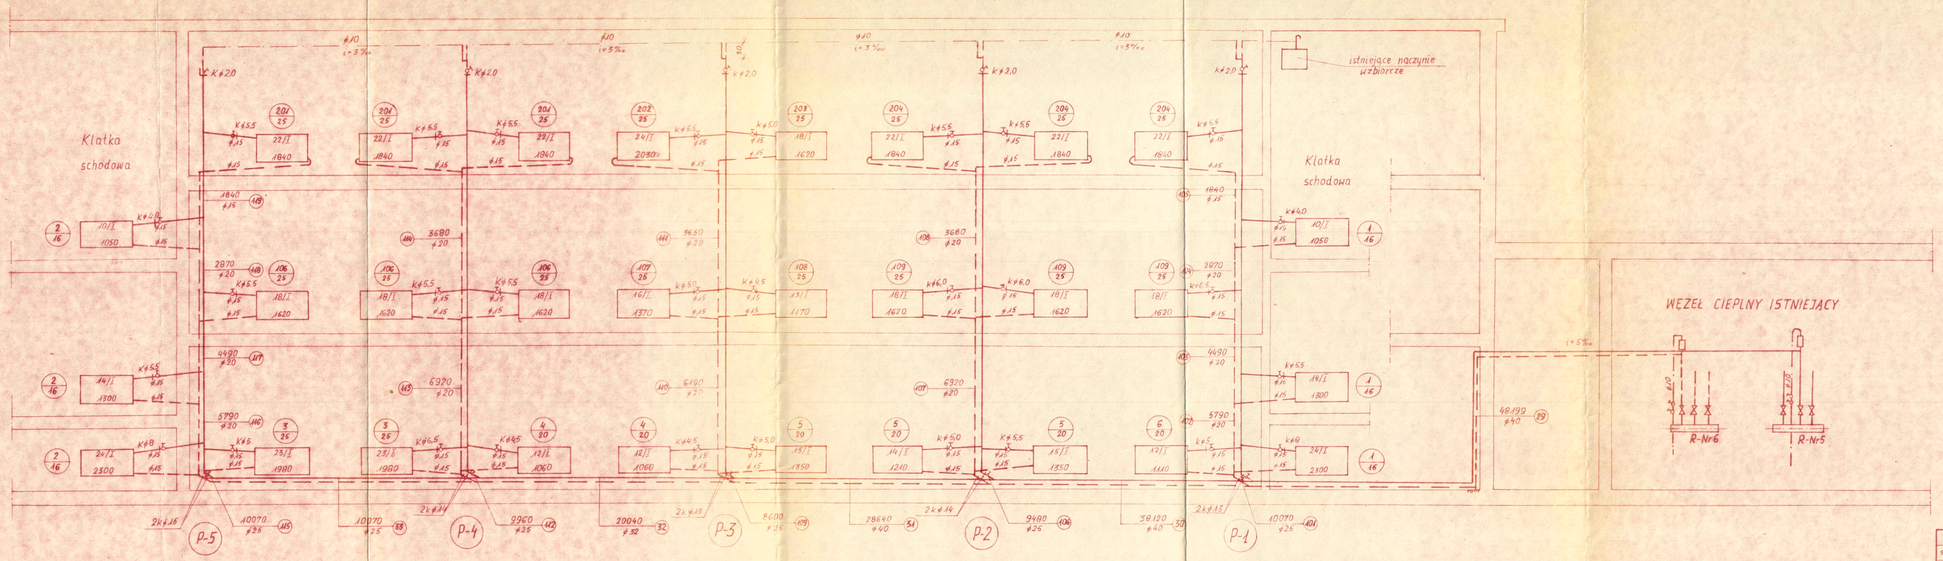

				Inwestor	Zarząd Portu Szczecin
Sprawdził	inż. A. Kusiak	06		Przedsięwzięcie	
Opracował	inż. J. Przybyło			Zadanie inwest.	Instalacja CO - modernizacja
Przeksował	inż. J. Przybyło	1980		Obiekt	Budynek warsztatów
Proc.	TB	Nazwisko	Data	Podpis	Nazwa rysunku
Tytuł rysunku					Rozwinięcie instalacji - cz. socjalna cz I obieg 1.
Podziałka	Zastępuje rys. nr				
	Zastąpiony przez rys. nr			Nr rys.	04979/5
				Nr arch.	4-259818
				Arkuszy	Arkusz / Nr rewizji

BIPRONAFT