Sprawdził	mż A.Kusiak	06		Inwestor: Zarząd Portu Szczecin
Opracował	mż T.Przybyło			Przedsięwzięcie
Projektował	mż T.Przybyło	1980		Zadanie inwest. Instalacja c.o - modernizacja
Rys: TB	Nazwisko	Data	Podpis	Obiekt Budynek Warsztatów

Tytuł rys.: **Instalacja C.O. rzut - I, II piętro**
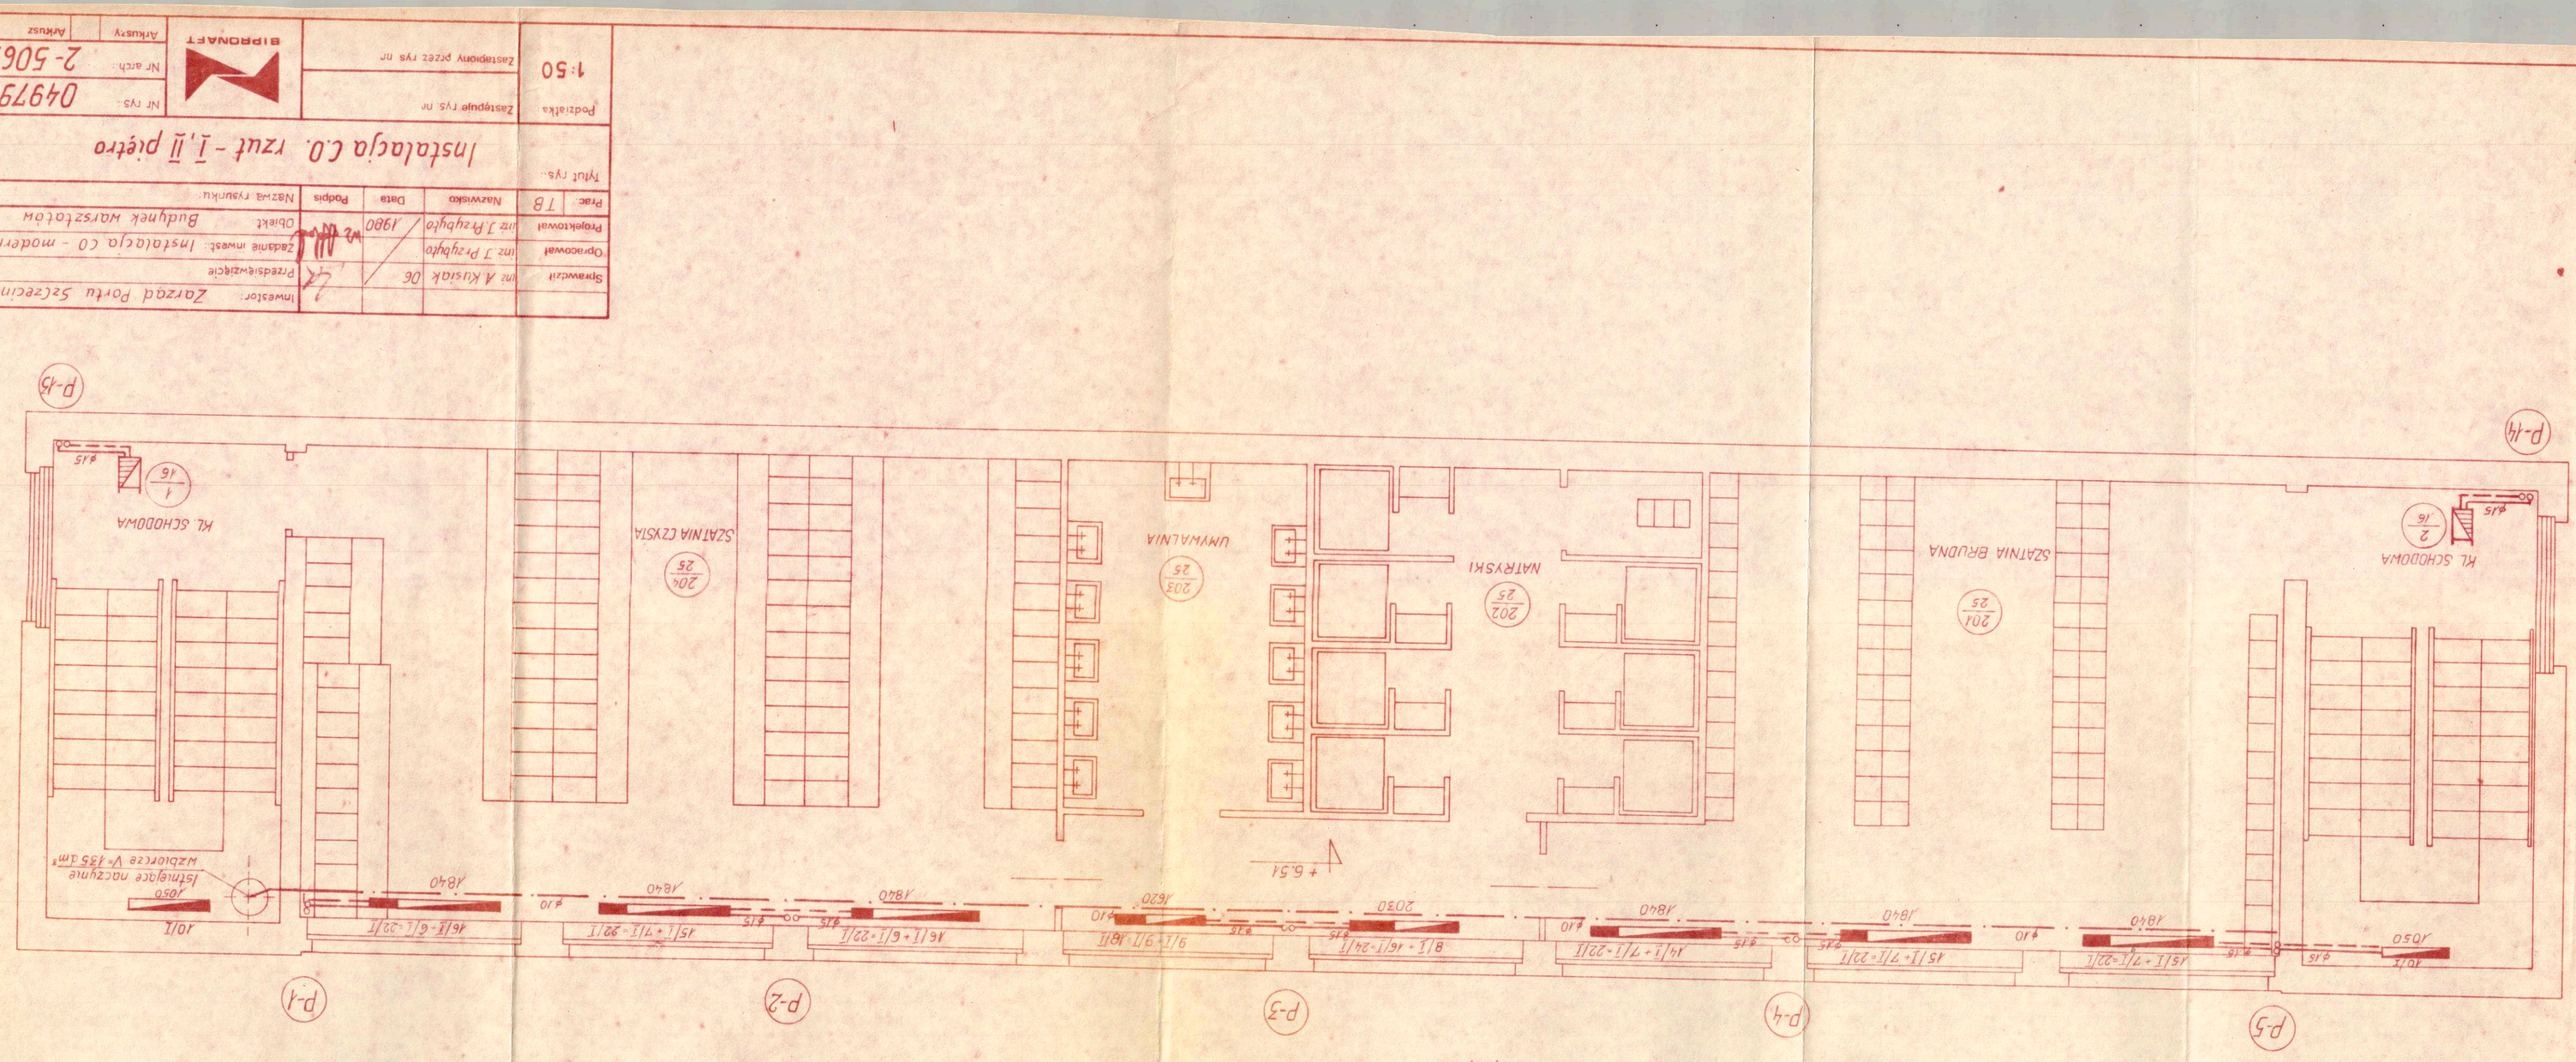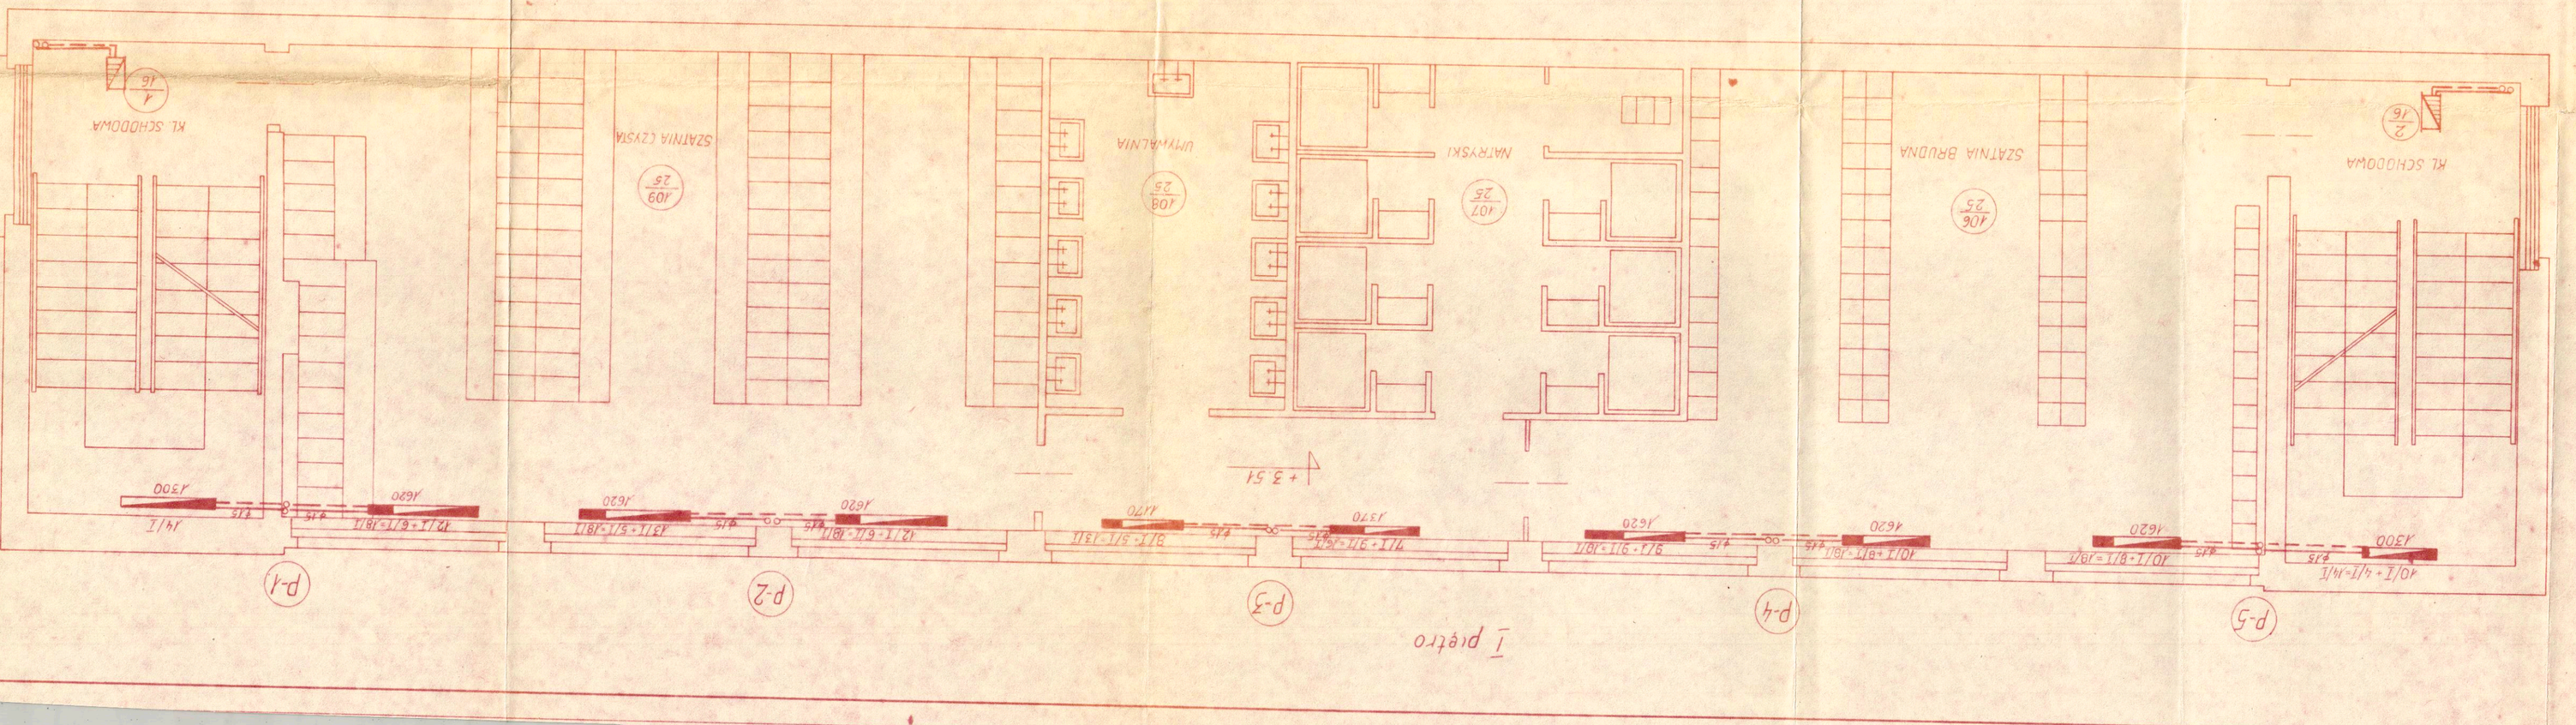
Podziałka 1:50	Zastępuje rys. nr	BIPROMAFT
	Zastąpiony przez rys. nr	Arkusz / Arkusz / Nr rewiz.
	Nr rys.: 04979/3	
	Nr arch.: 2-50652