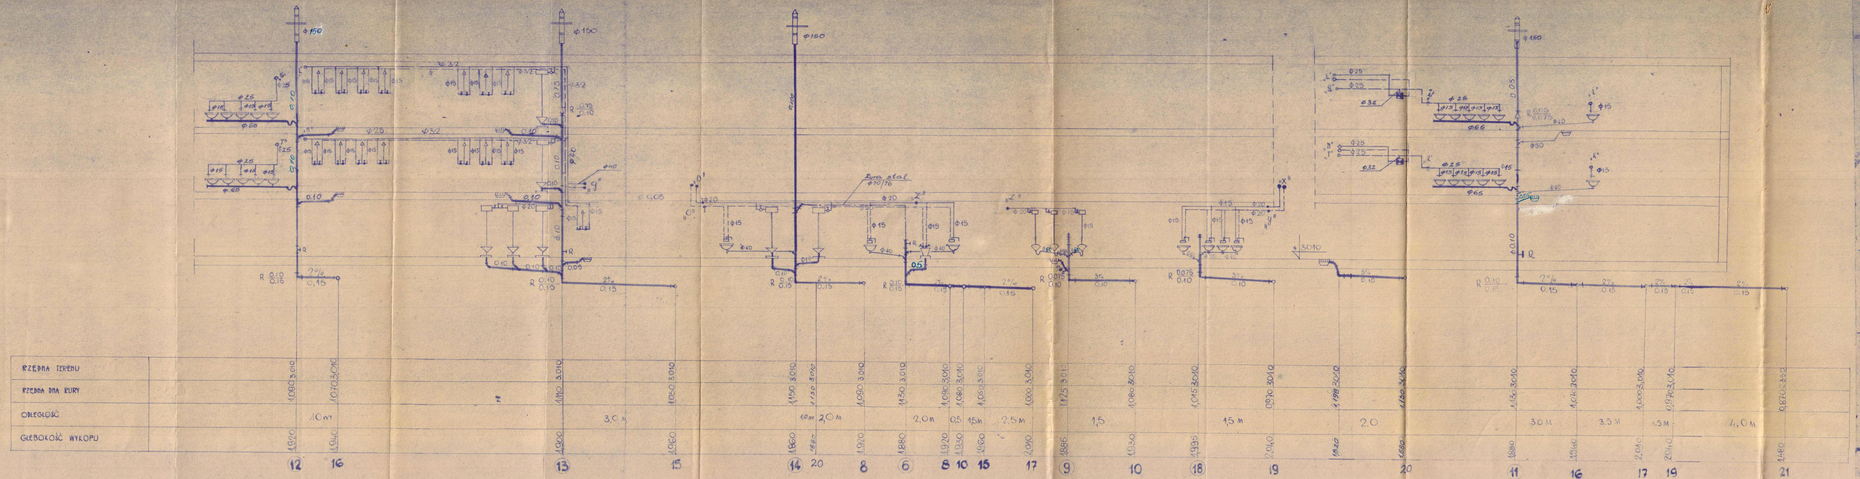

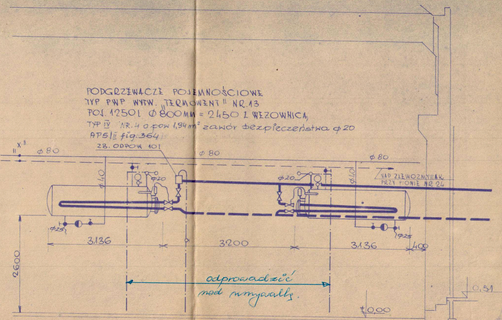

BIURO PROJEKTÓW I BUDOWNICTWA MORSKIEGO

TECHN. ROBOCZY INSTALACJI WOD-KAN I CO W RUD. W-TU NA NG. TORZECIM W SZCZECINIE	ROZWINIĘCIE	
Z. BOROWSKI S. MARCZYŃSKI	8387/6	3
KONTR. CHMIELEWICZ	1:100	