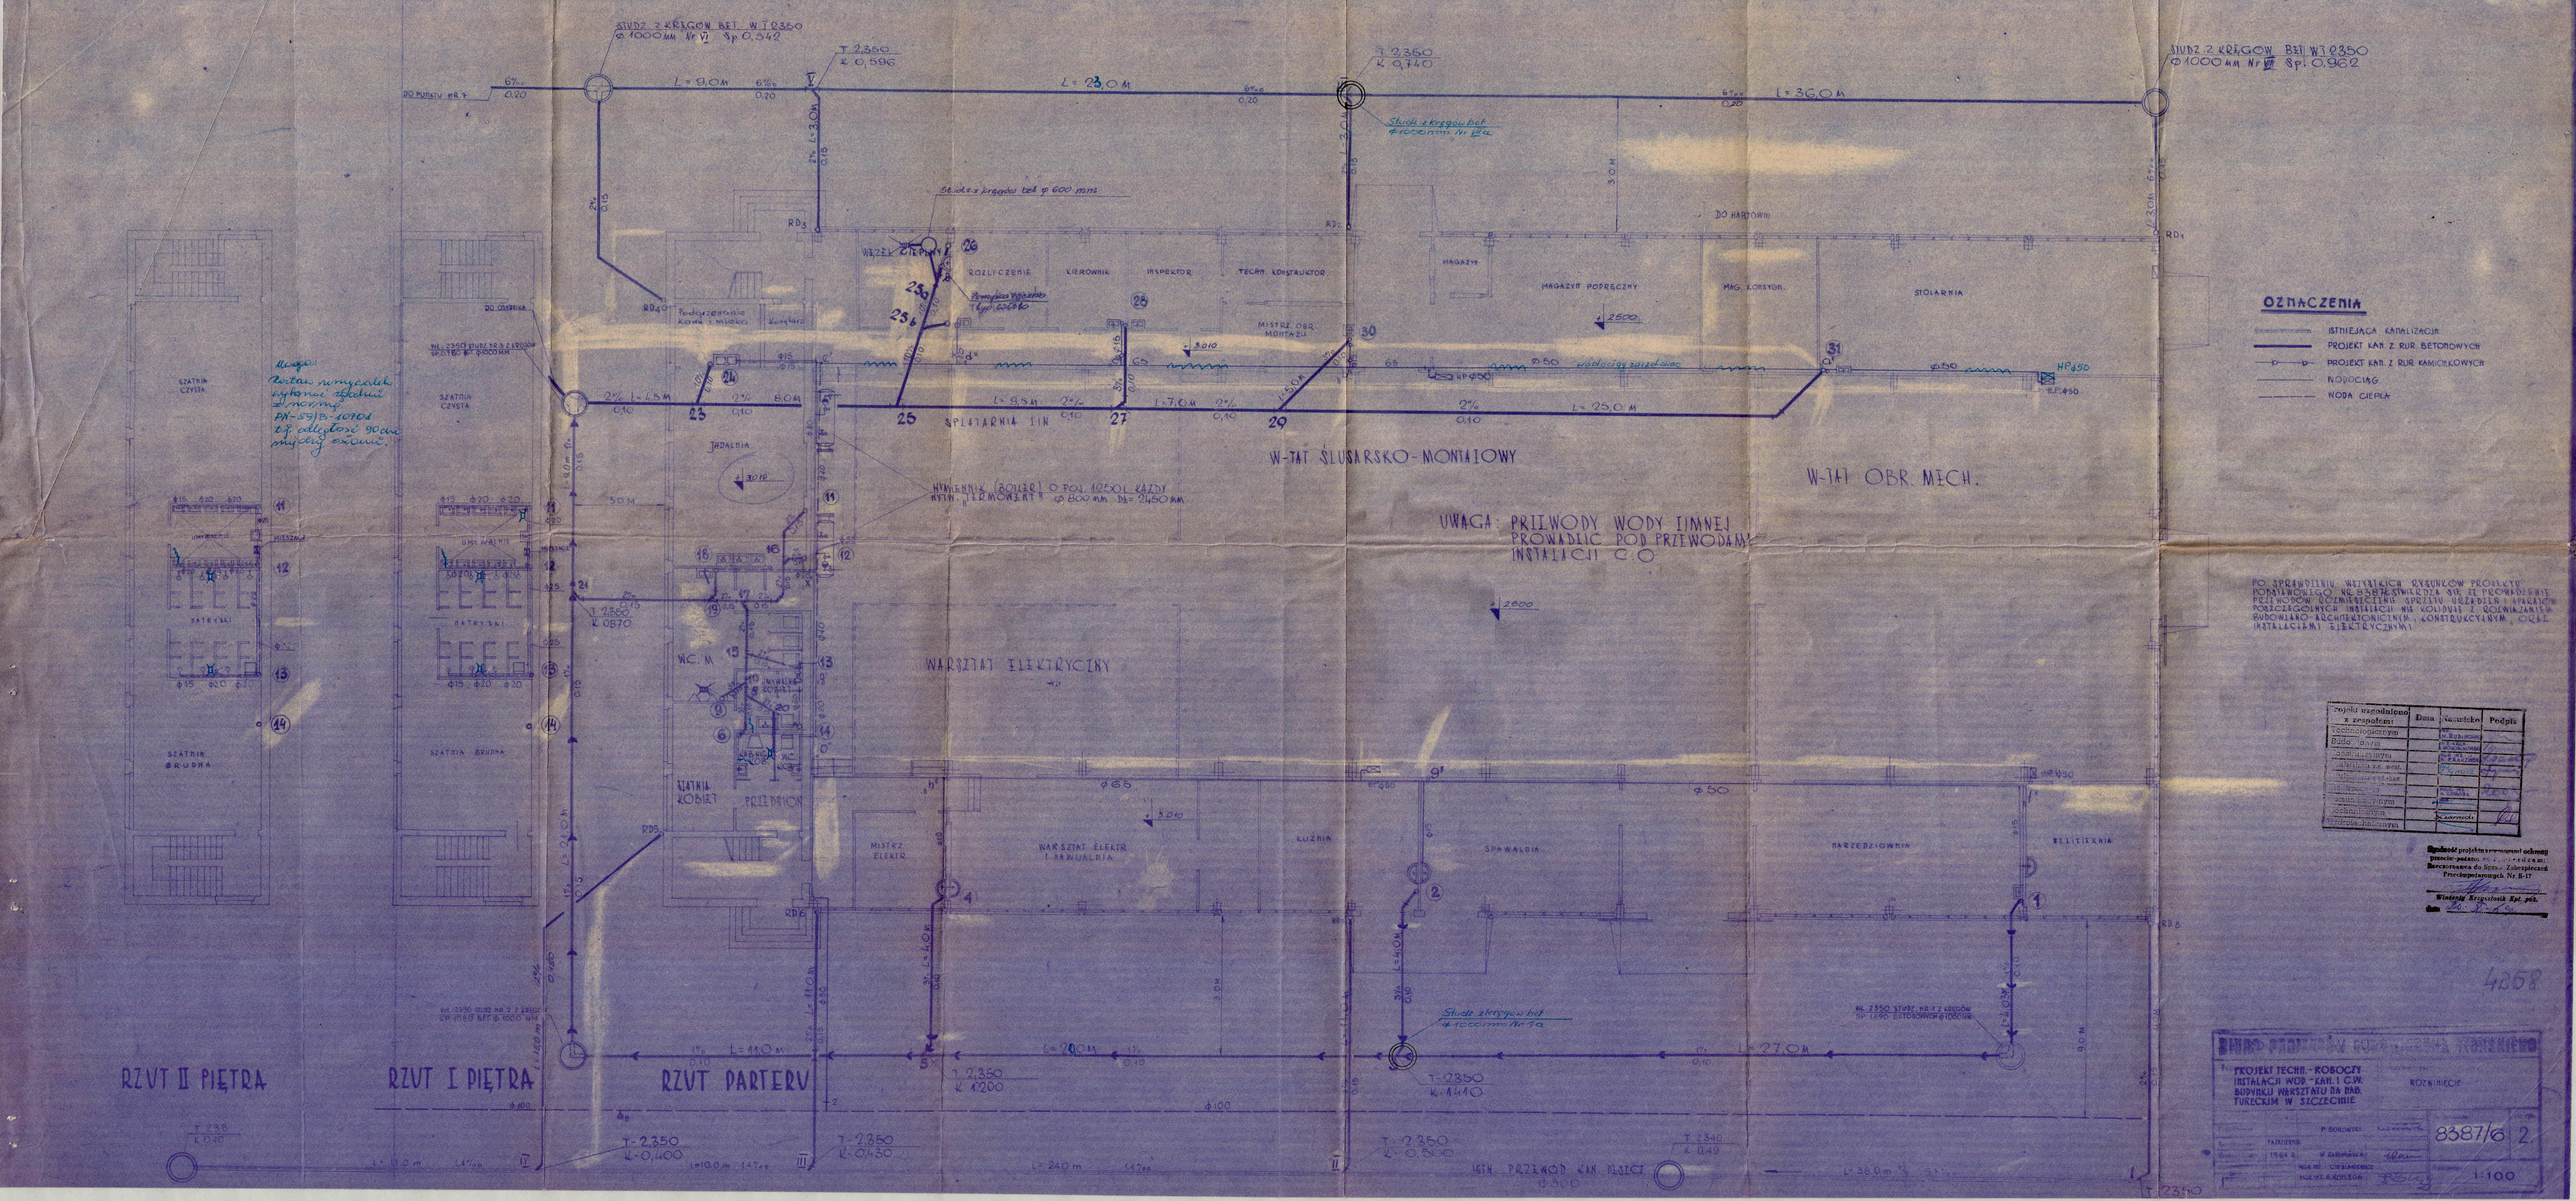

OZNACZENIA

- ISTNIEJĄCA KANALIZACJA
- PROJEKT KAN. Z RUR BETONOWYCH
- PROJEKT KAN. Z RUR KAMIONKOWYCH
- NAWIERCANIE
- WODA CIEPŁA

PO SPRAWDZENIU WSZYSTKICH RYSUNKÓW PROJEKTU PODSTAWOWEGO NR 8387/6 STWIERDZA SIĘ ZE PRZEWIDZIANE PRZEWODY UZBROJENIOWE SPRZĘTU URZĄDZEŃ I APARATURY POSZCZEGÓLNYCH INSTALACJI NIE KOLIDUJĄ Z ROZWIĄZANIAMI BUDOWLANO-ARCHITEKTONICZNYMI, KONSTRUKCYJNYMI, ORAZ INSTALACJAMI ELEKTRYCZNYMI.

Projekt uzgodniono z zespołami	Data	Nazwisko	Podpis
Technologicznym		M. Rybakowski	
Budowlanym		A. Kaczmarek	
Sanitarnym		S. Krasowski	
Instalacji p.poż.			
Instalacji elektr.			
Instalacji			
Inżynierii ruchu			
Ochrony środowiska		Kaczmarek	
Inżynierii Zbiorników			

Zgodność projektu z wymaganiami ochrony przeciwpożarowej sprawdził: Bezpieczeństwa do Spraw Zabezpieczeń Przeciwpożarowych Nr B-17

Wiesław Krzysztof Kpt. poż.

4258

BIURO PROJEKTÓW PRZEMYSŁU CHEMICZNEGO

PROJEKT TECHN.-ROBOCZY INSTALACJI WOD.-KAN. I C.W. BUDYNKU WARSZTATU PA PAP. TURECKIM W SZCZECINIE

ROZMIESZCZENIE

P. BORKOWSKI		8387/6 2
PAŹDZIERNIK 1964 R.	W. DARMOFAŁ	1:100
NACZ. MGR. INŻ.		
NACZ. MGR. INŻ.		