


# Załącznik nr 2

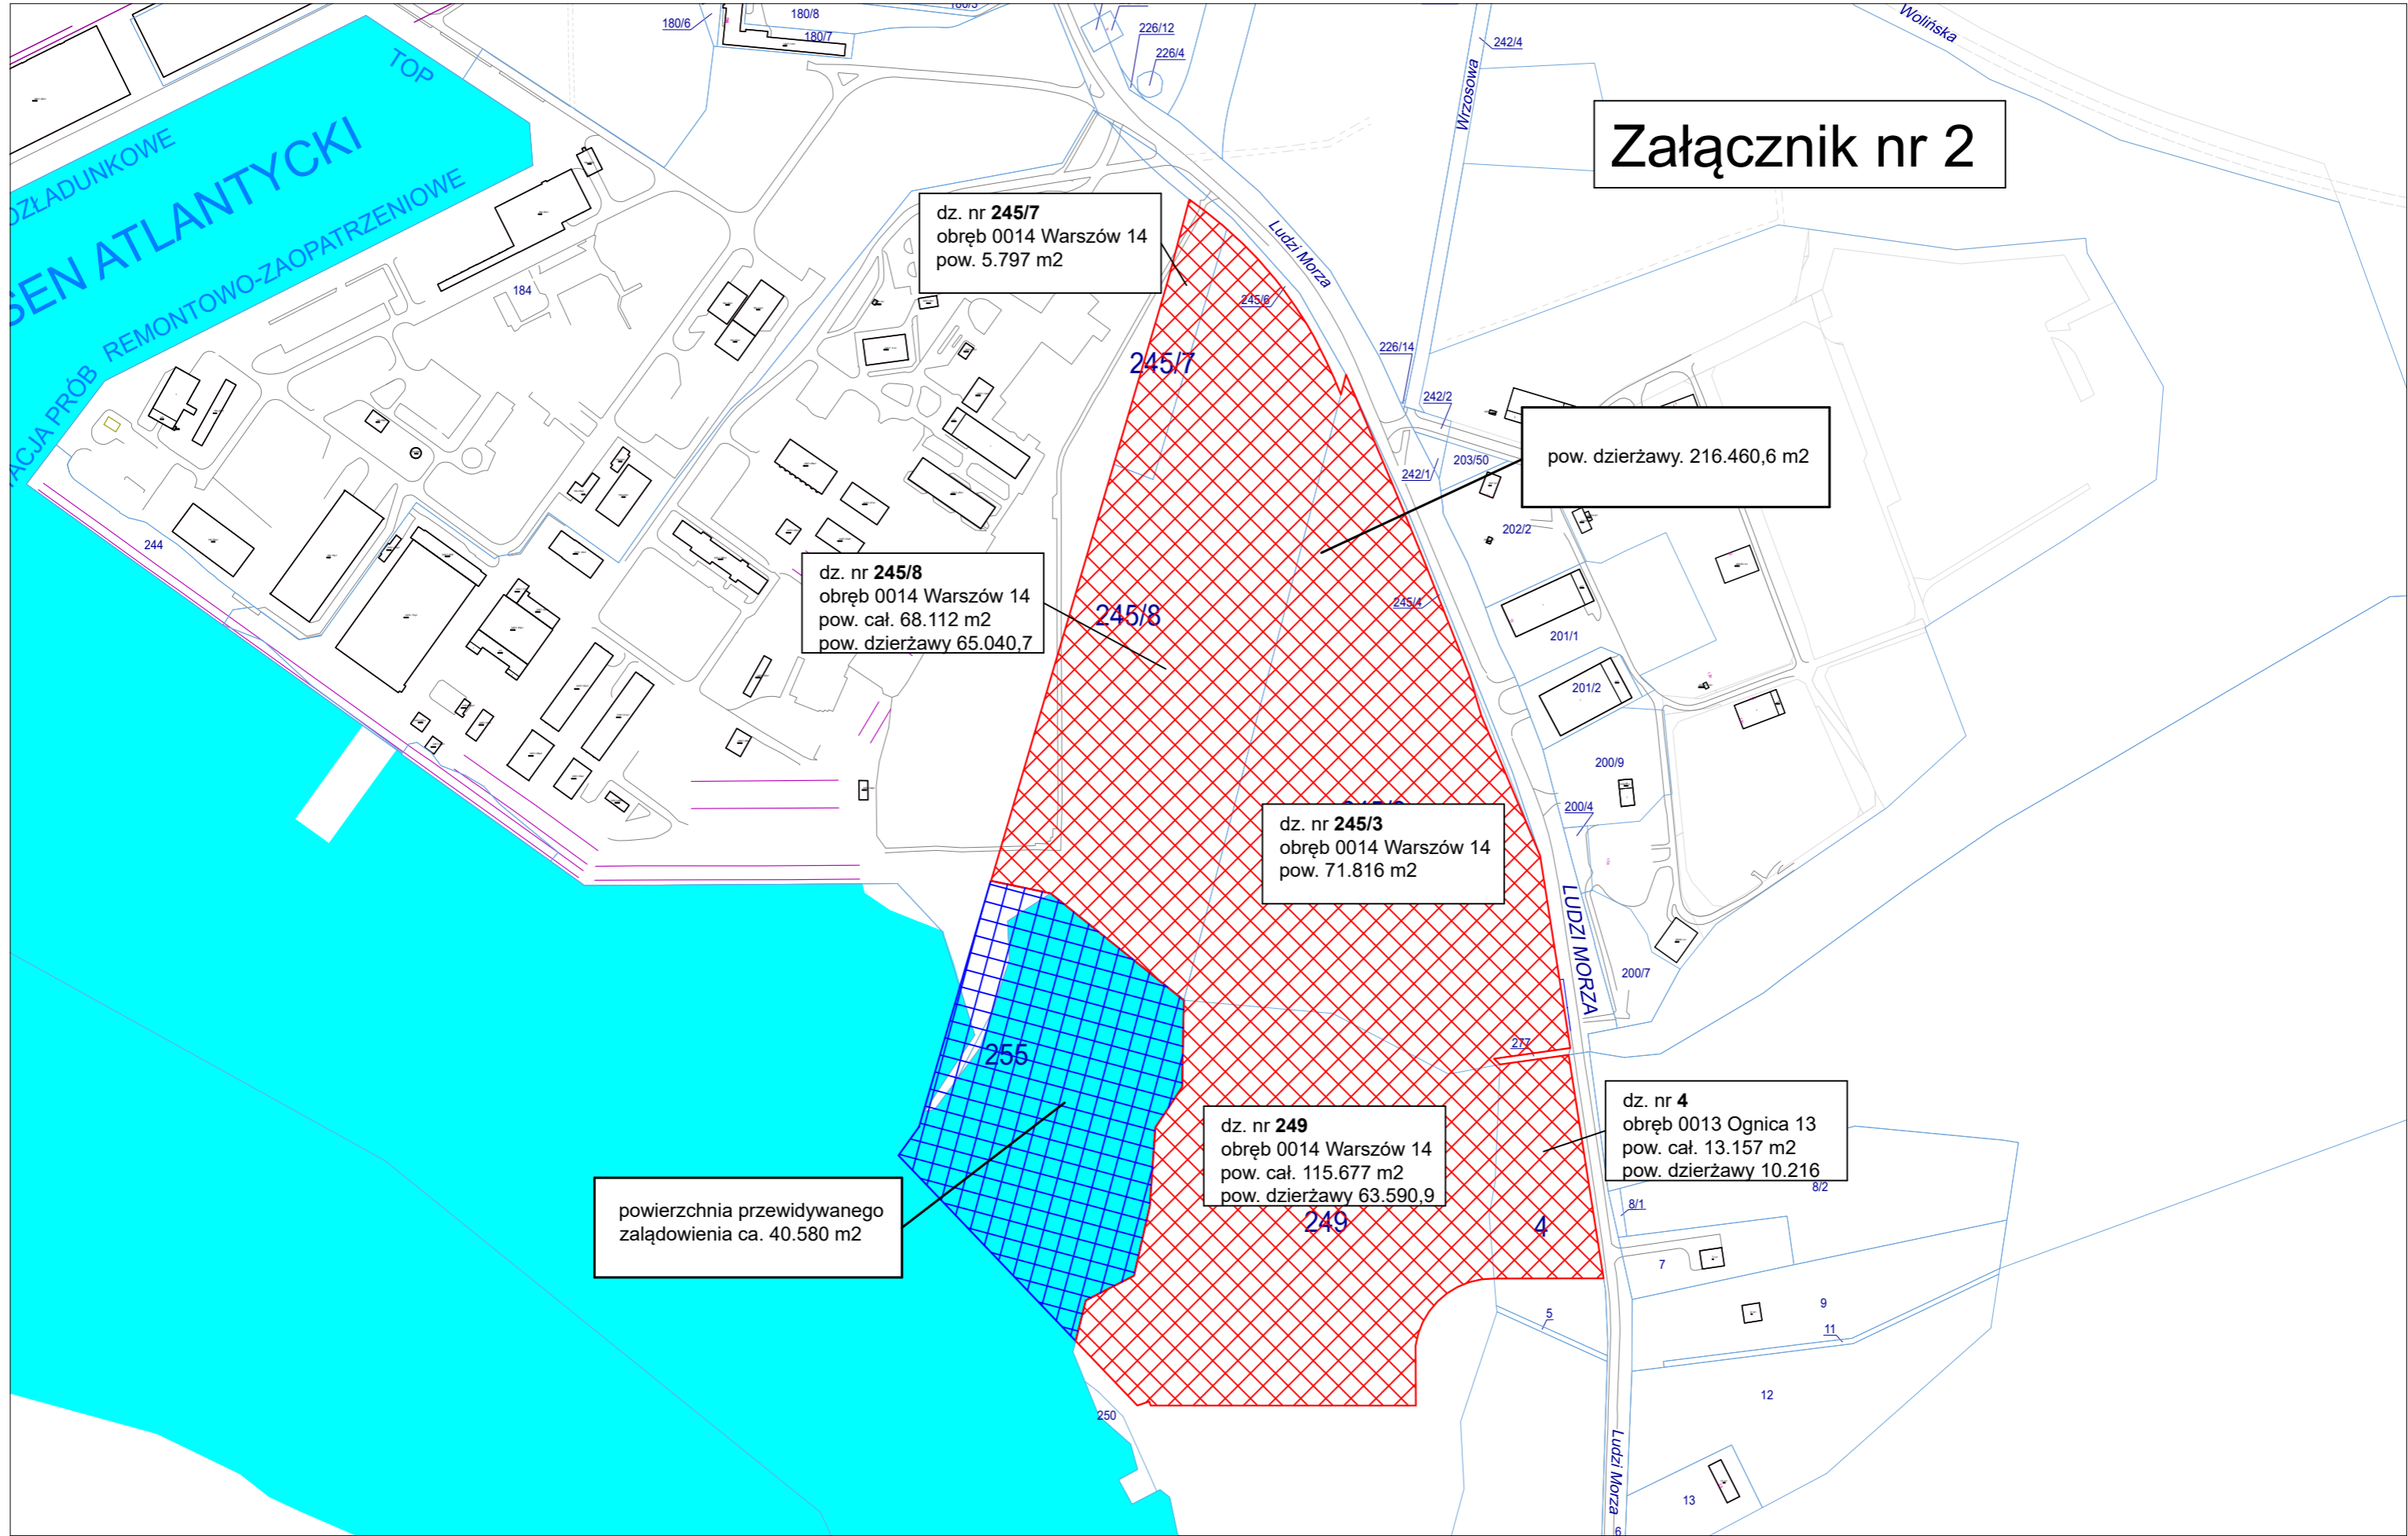

dz. nr **245/7**  
obręb 0014 Warszów 14  
pow. 5.797 m<sup>2</sup>

dz. nr **245/8**  
obręb 0014 Warszów 14  
pow. cał. 68.112 m<sup>2</sup>  
pow. dzierżawy 65.040,7

dz. nr **245/3**  
obręb 0014 Warszów 14  
pow. 71.816 m<sup>2</sup>

dz. nr **249**  
obręb 0014 Warszów 14  
pow. cał. 115.677 m<sup>2</sup>  
pow. dzierżawy 63.590,9

dz. nr **4**  
obręb 0013 Ognica 13  
pow. cał. 13.157 m<sup>2</sup>  
pow. dzierżawy 10.216

powierzchnia przewidywanego  
załadowienia ca. 40.580 m<sup>2</sup>

pow. dzierżawy. 216.460,6 m<sup>2</sup>