


Centr. telef.

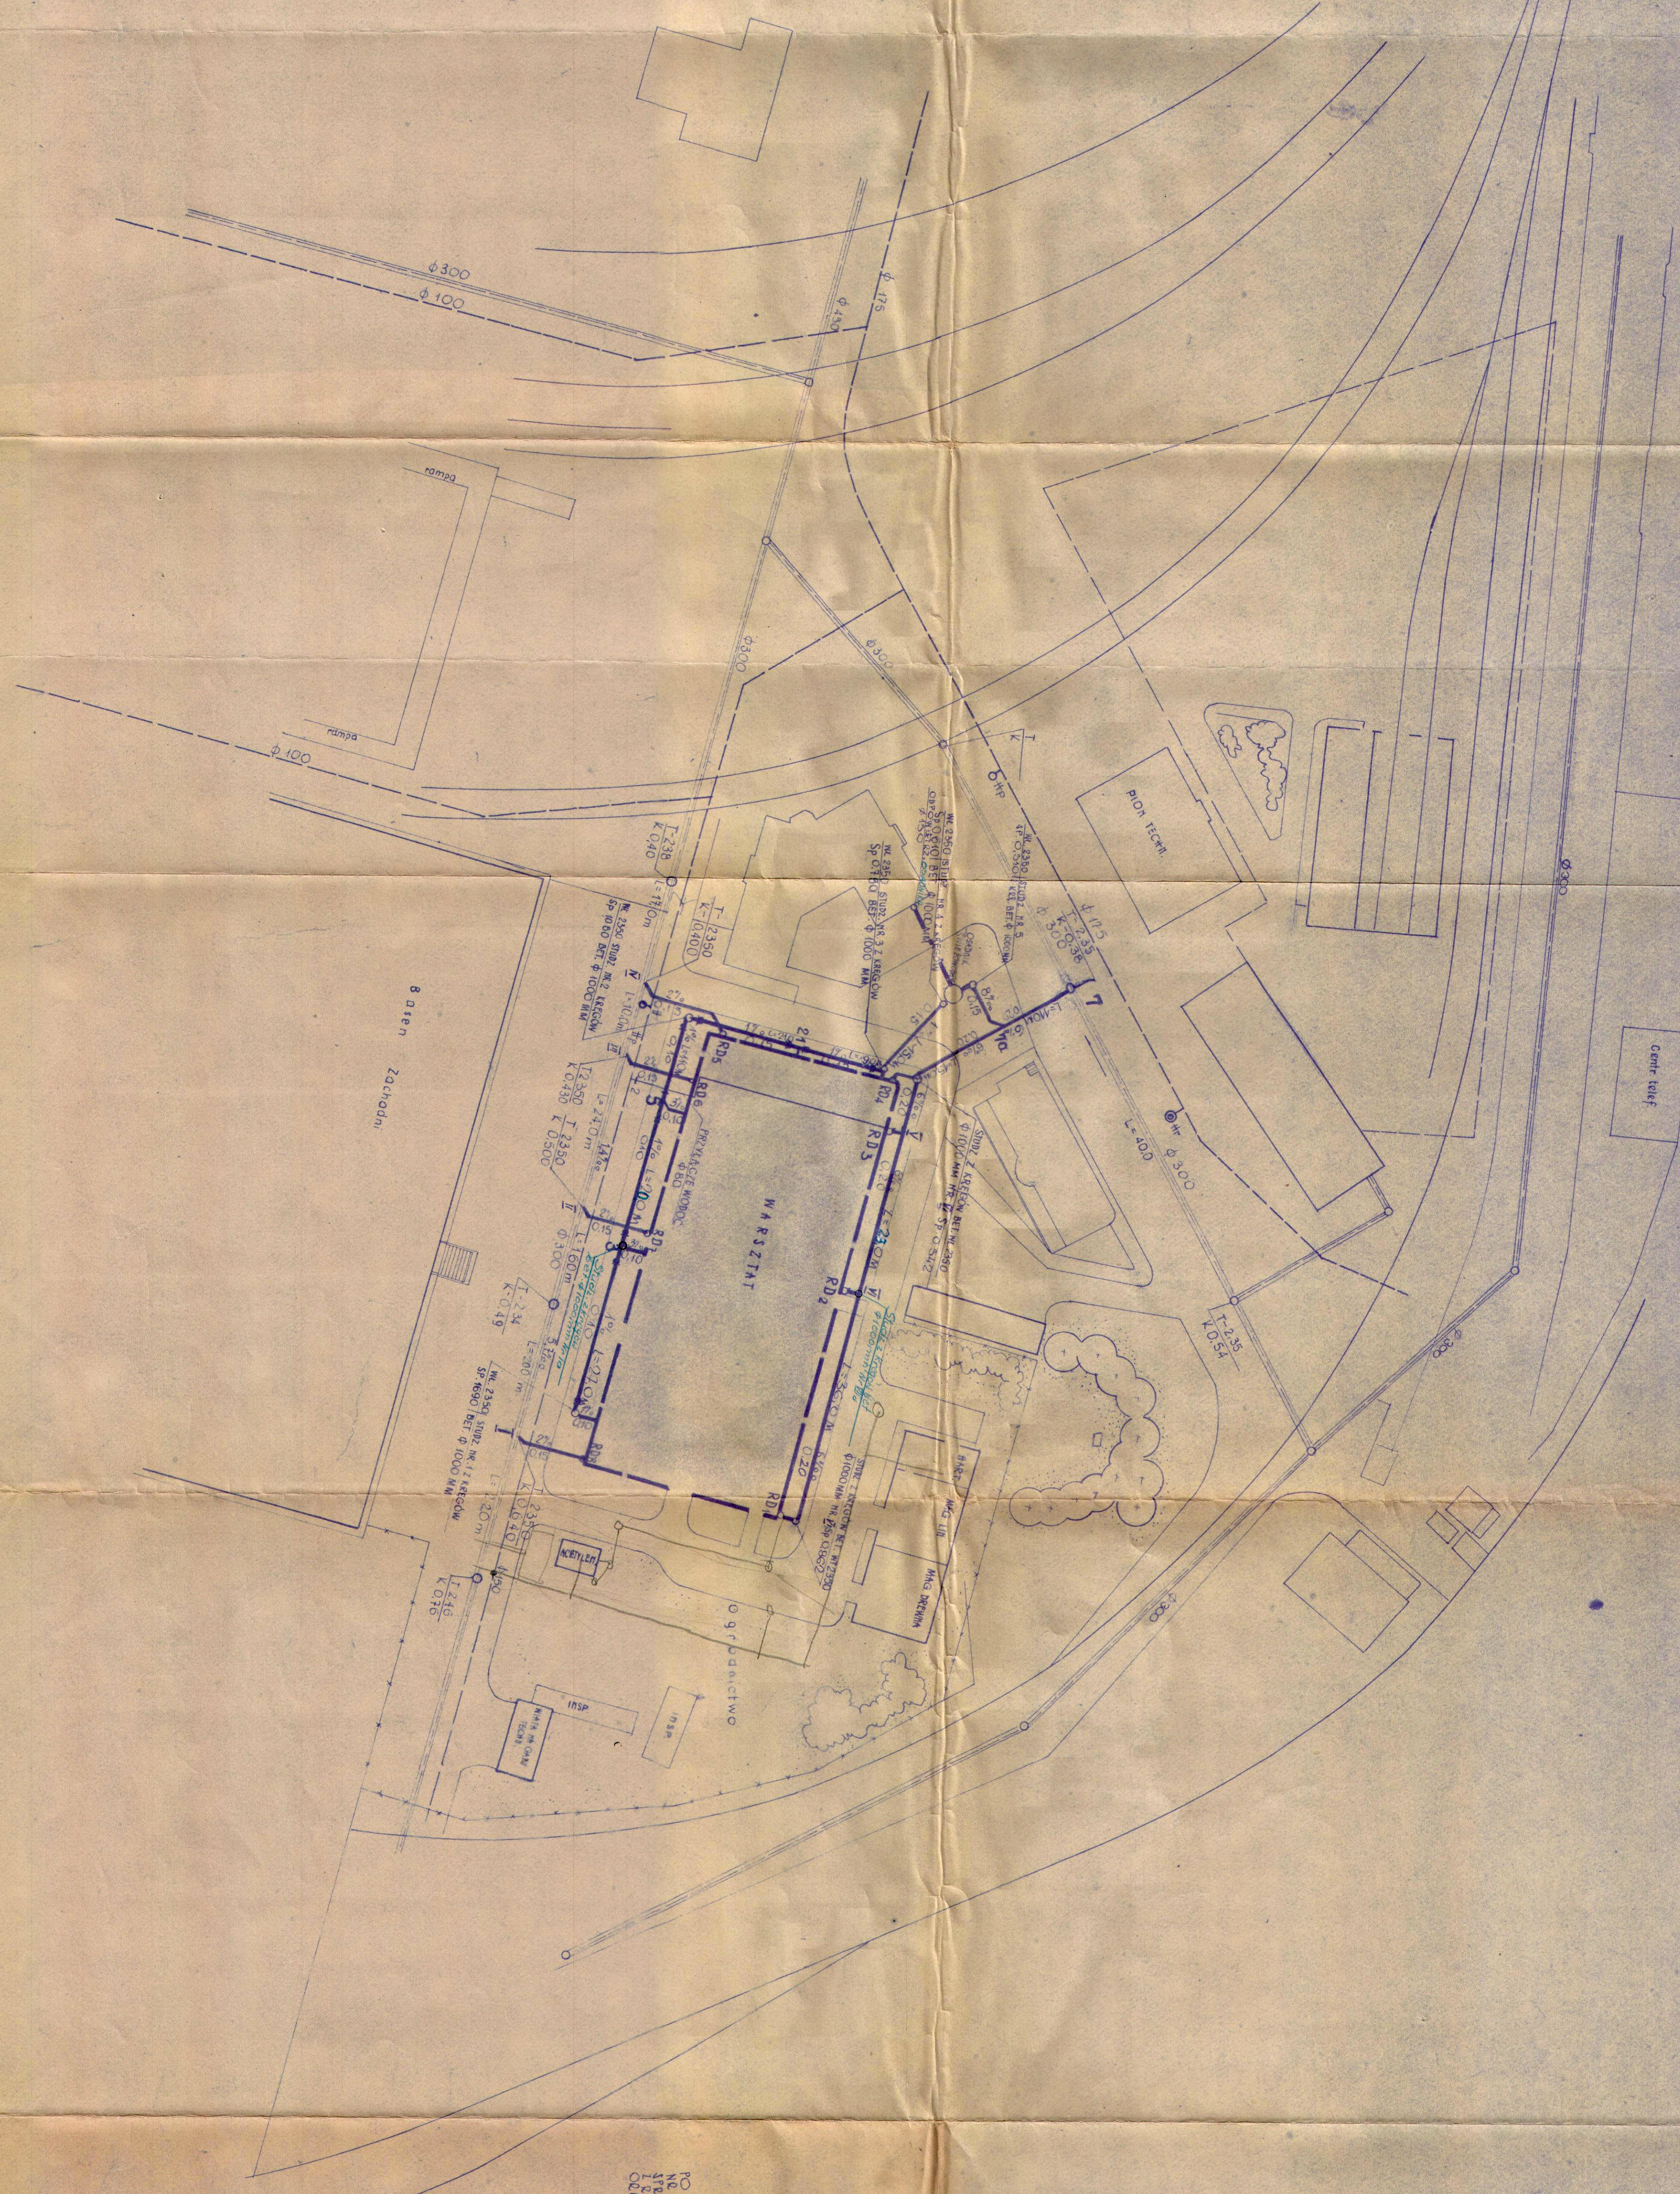

OZNACZENIA

- MODCICH ISTRIBUCY
- MODCICH PROLETOWNY
- KANALIZACJA ISTNIEJACA
- KANALIZACJA PROJEKOWANA BET.
- KANALIZACJA PROJEKOWANA Z RUR. USMIKOWYCH

PO STANOWIENIU WSPIRYJACA QSYNKOW PROJEKTU PORBYWOWEGO
 KANALIZACJI SIECI WYKONANO PRZYKRESONOWANIE I
 WYKONANO WYKONANIE WZGLADNO-ARCHYTEKTONICZNYCH I
 KANALIZACJI W SZCZEGOLNOCI WYKONANO WYKONANIE
 ODEJ. INSTALACJIAMI ELEKTRYCZNYMI

4258

Projektant regulacyjny	Data	Podp.
Z. Zychowicz		
Projektant techniczny	Data	Podp.
W. J. Kozłowski		
Konstruktor	Data	Podp.
K. J. Kozłowski		
Wykonawca	Data	Podp.
W. J. Kozłowski		
Przebieg	Data	Podp.
W. J. Kozłowski		

BIURO PROJEKTÓW ARCHYTEKTONICZNYCH

NUMER DOKUMENTU: 8387/6
 LUB INNY: 1

WYKONANO W: 1958

WYKONANO W: 1958

WYKONANO W: 1958