


# Nabrzeże Norweskie - przekrój B-B skala 1:100

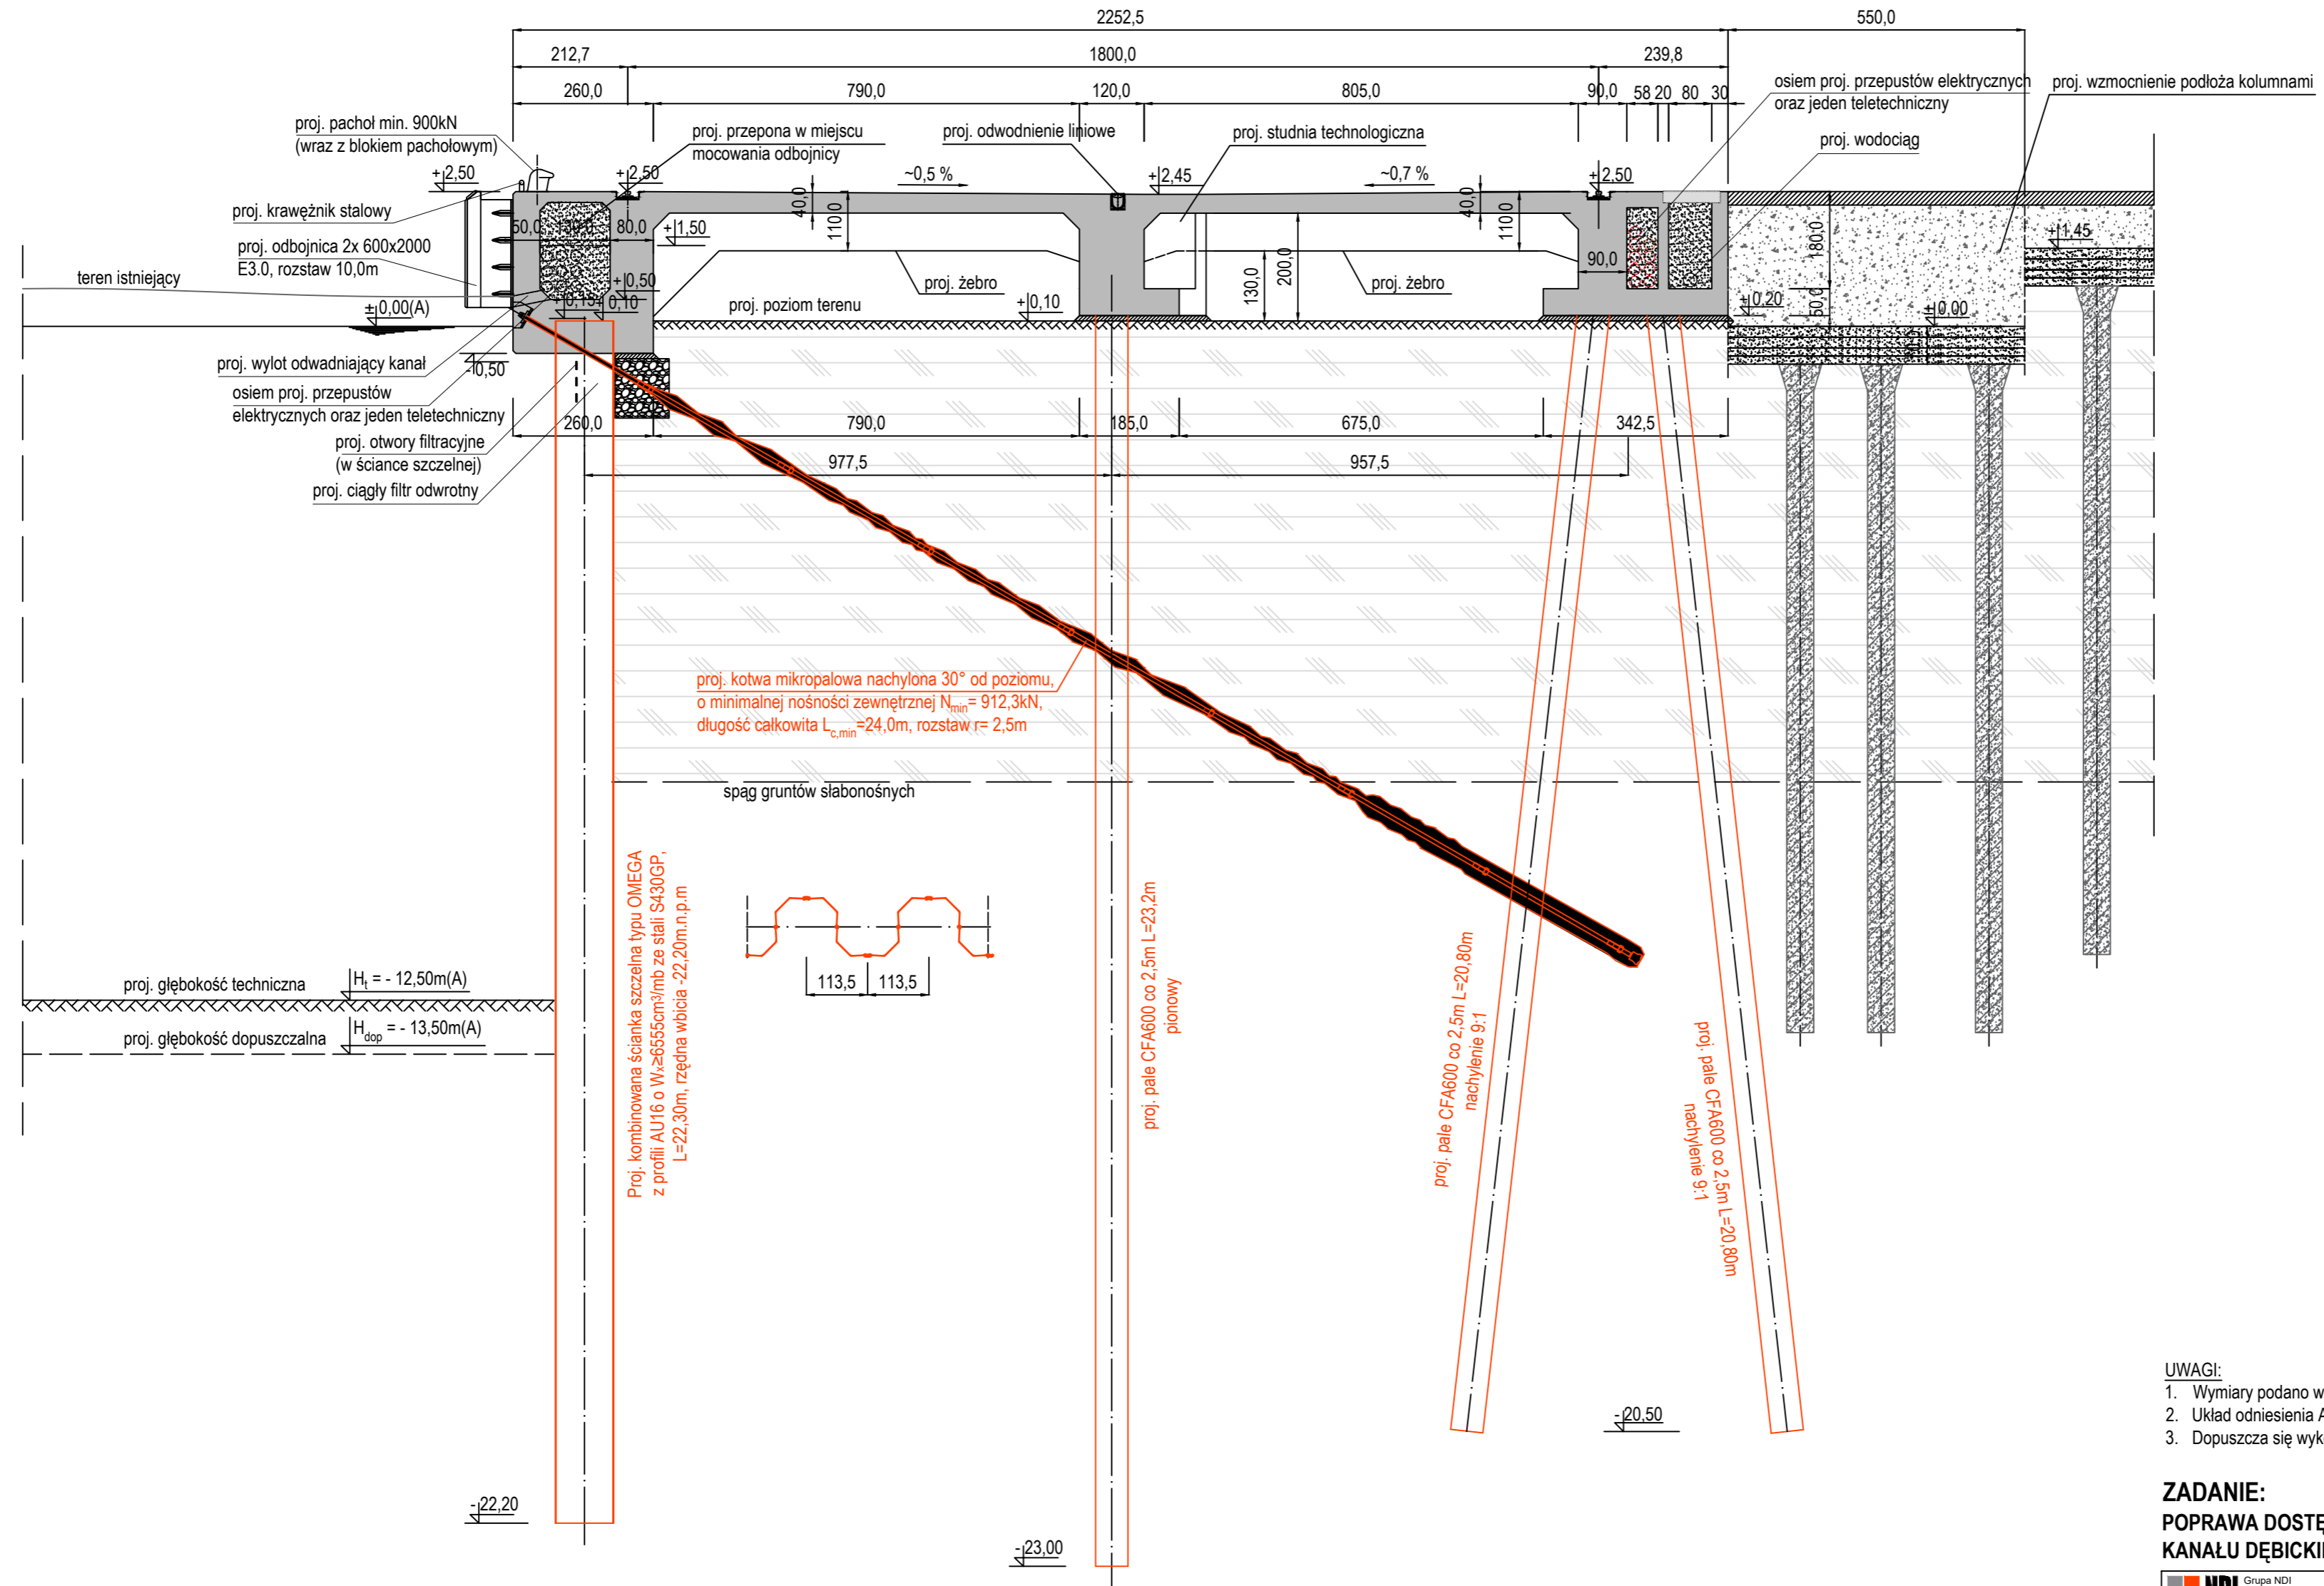

- UWAGI:**
1. Wymiary podano w [m].
  2. Układ odniesienia Amsterdam.
  3. Dopuszcza się wykonanie pali formowanych w gruncie w innej technologii.

**ZADANIE:**  
**POPRAWA DOSTĘPU DO PORTU W SZCZECINIE W REJONIE KANAŁU DĘBICKIEGO.**

<p>Grupa NDI ul. Powstańców Warszawy 19 81-718 Sopot</p> <p><b>Stabilizator</b></p> <p>Stabilizator Maszyny Sp. z o.o. Sp. k. Ul. Nowy Świat 42/44, 80-299 Gdańsk www.stabilizator.com.pl, info@stabilizator.com.pl</p>	NAZWA OPR. PROJEKT WYKONAWCZY POSADOWIENIA NABRZEŻA NORWESKIEGO I NABRZEŻA DUŃSKIEGO		POZ.
	NAZWA RYS. Nabrzeże Norweskie. Przekrój B-B.		Branża: Hydrotechniczna
INWESTOR Zarząd Morskich Portów Szczecin i Świnoujście S.A.	DATA LUTY 2021	NR UMOWY/PROJEKTU 20/03/2020	
PROJEKTANT mgr inż. mgr inż. Jakub Kowalski	Tytuł mgr inż. mgr inż. Jakub Kowalski	Nr uprawnień POM/0287/P00K/08	PODZIAŁKA 1:100
SPRAWDZAJĄCY mgr inż. mgr inż. Mateusz Puchniarz	Tytuł mgr inż. mgr inż. Mateusz Puchniarz	Podpis POM/0148/PBH/19	NR RYSUNKU 1.2