


Nabrzeże Norweskie - przekrój A-A skala 1:100

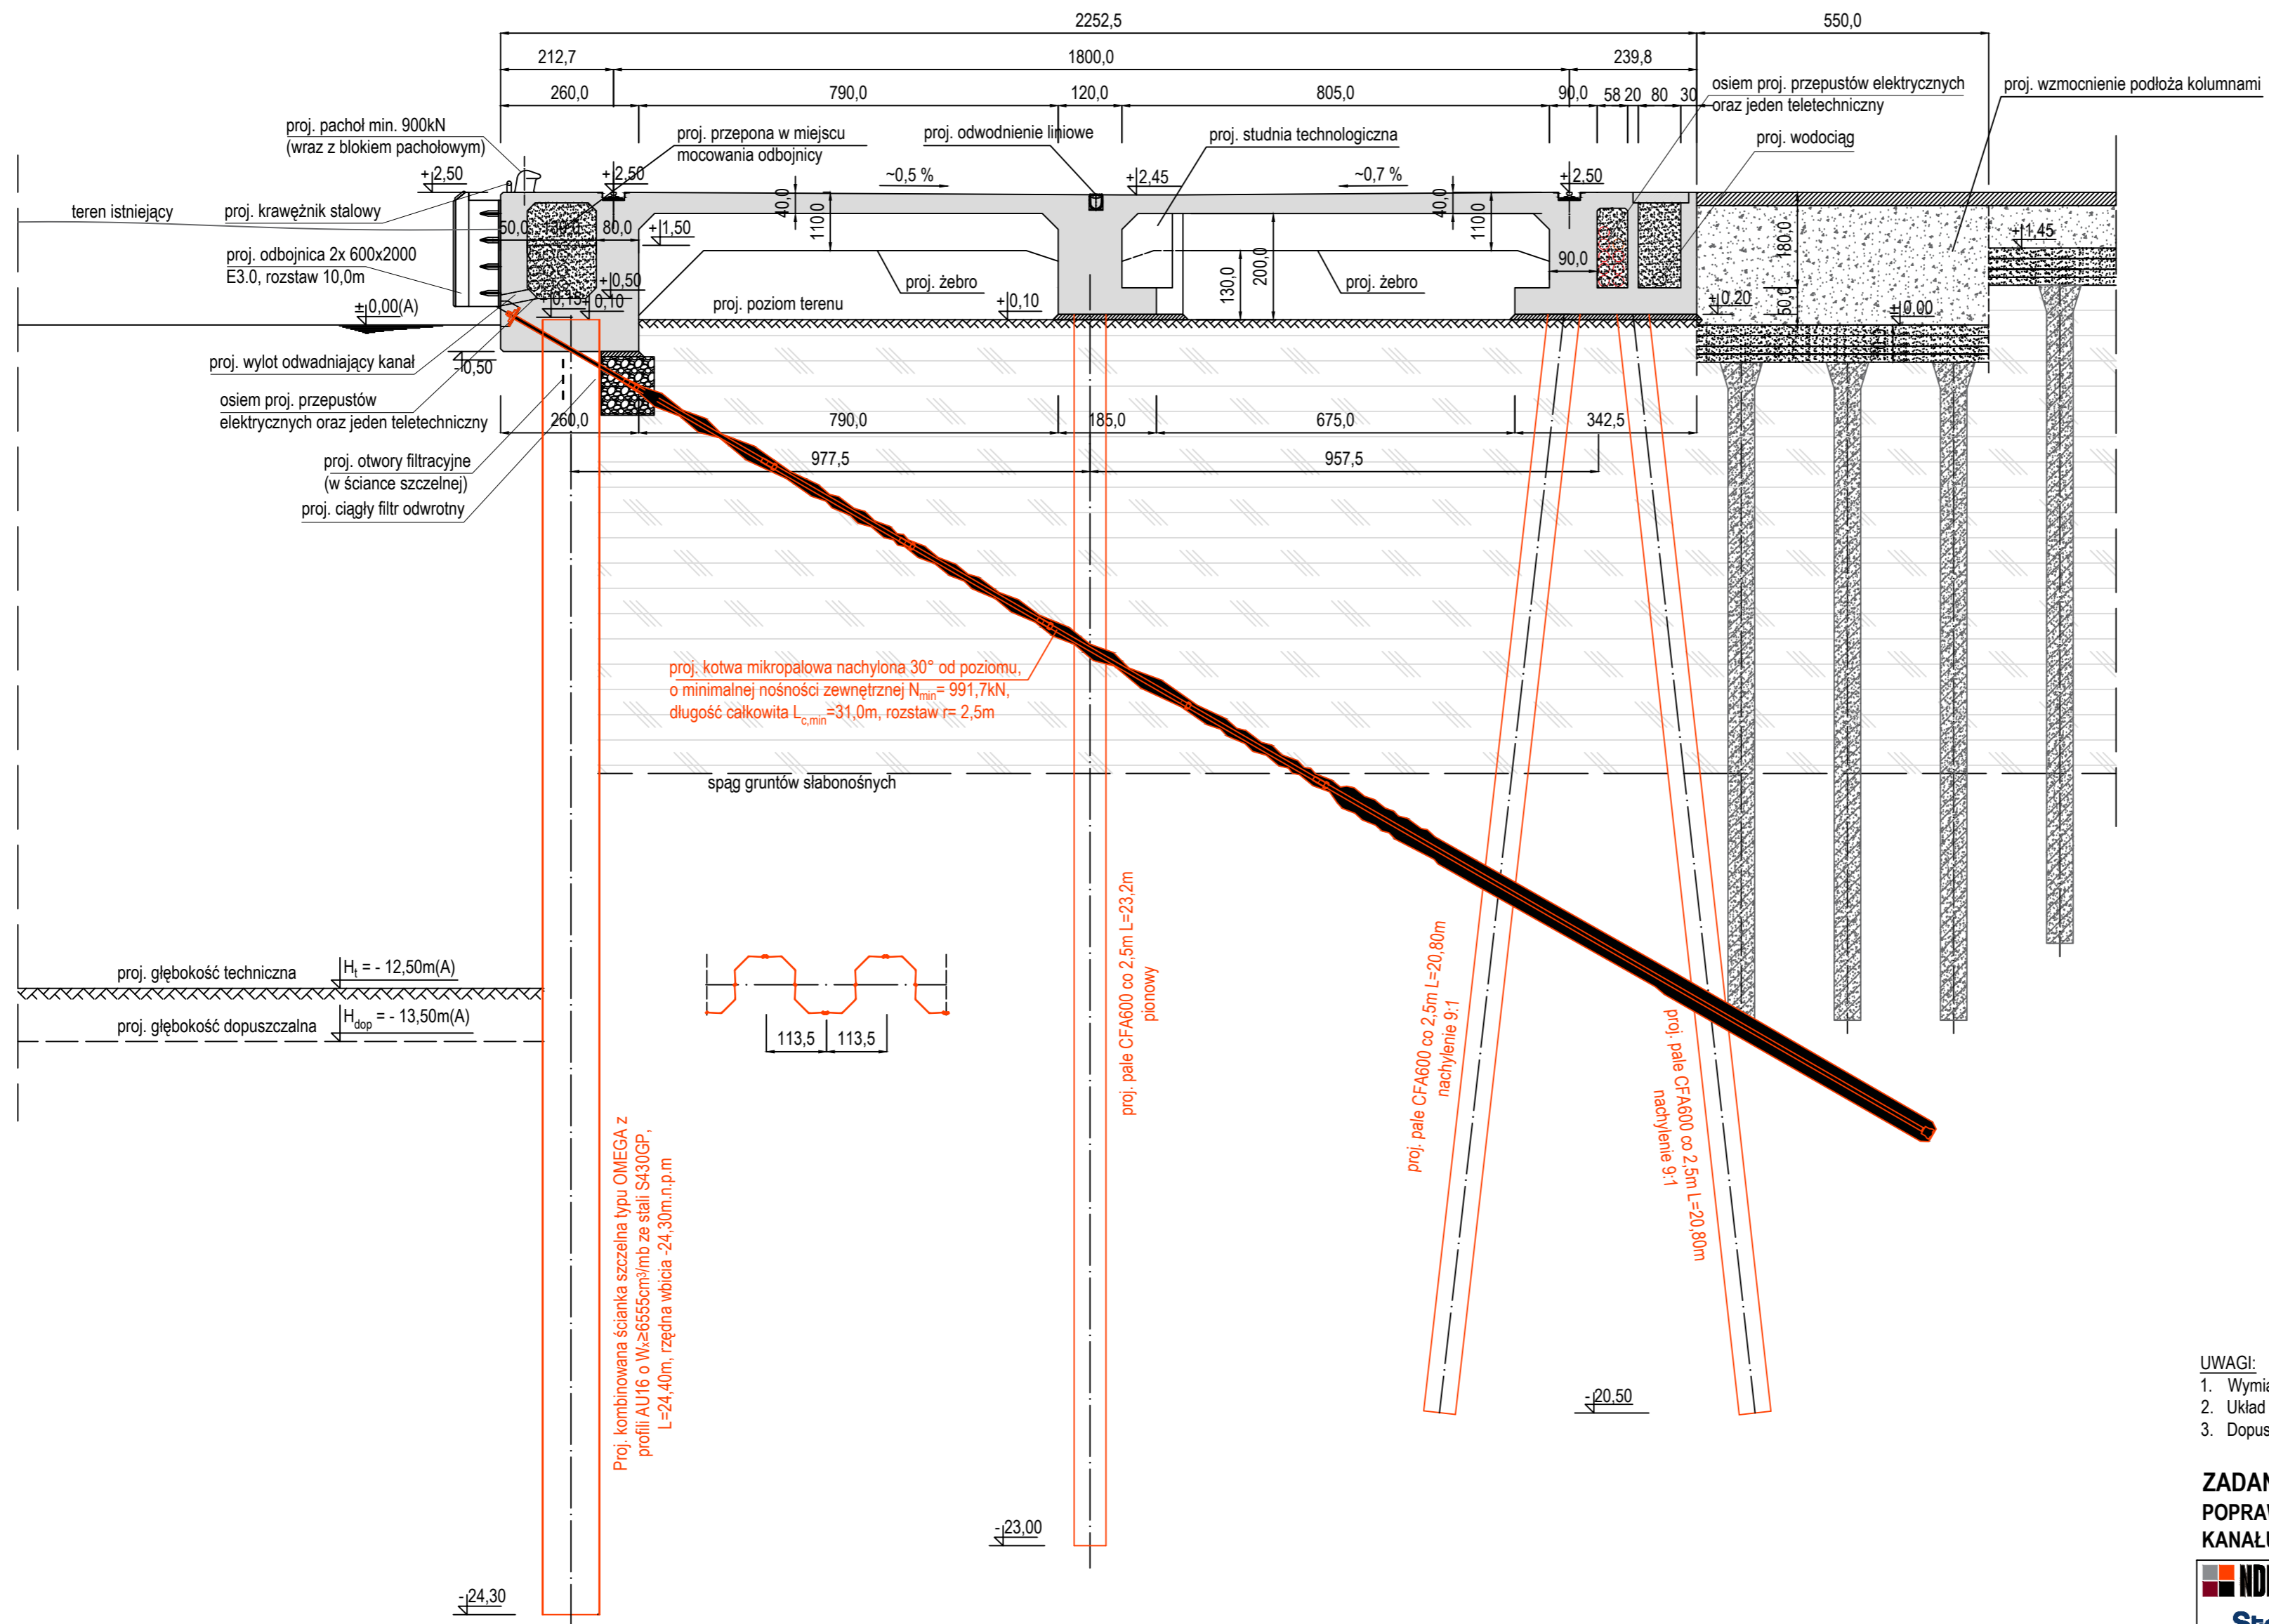

UWAGI:

1. Wymiary podano w [m].
2. Układ odniesienia Amsterdam.
3. Dopuszcza się wykonanie pali formowanych w gruncie w innej technologii.

ZADANIE: POPRAWA DOSTĘPU DO PORTU W SZCZECINIE W REJONIE KANALU DĘBICKIEGO.

| | | |
|--|---|------------------------------------|
| Stabilizator Stabilizator Maszyn Sp. z o.o. Sp. k. Ul. Nowy Świat 42/44, 80-299 Gdańsk www.stabilizator.com.pl, info@stabilizator.com.pl | NAZWA OPR. PROJEKT WYKONAWCZY POSADOWIENIA NABRZEŻA NORWESKIEGO I NABRZEŻA DUŃSKIEGO | POZ. Branża: Hydrotechniczna |
| | NAZWA RYS. Nabrzeże Norweskie. Przekrój A-A. | |
| INWESTOR Zarząd Morskich Portów Szczecin i Świnoujście S.A. | DATA LUTY 2021 | NR UMOWY/PROJEKTU 20/03/2020 |
| PROJEKTANT mgr inż. mgr inż. Jakub Kowalski POM/0287/POOK/08 | Tytuł Imię i nazwisko Nr uprawnień Podpis | PODZIAŁKA NR RYSUNKU |
| SPRAWDZAJĄCY mgr inż. Mateusz Puchnarz POM/0148/PBH/19 | | 1:100 1.1 |